


podklad  
výřez v.č.:  
**4.1**  
M 1: 2000



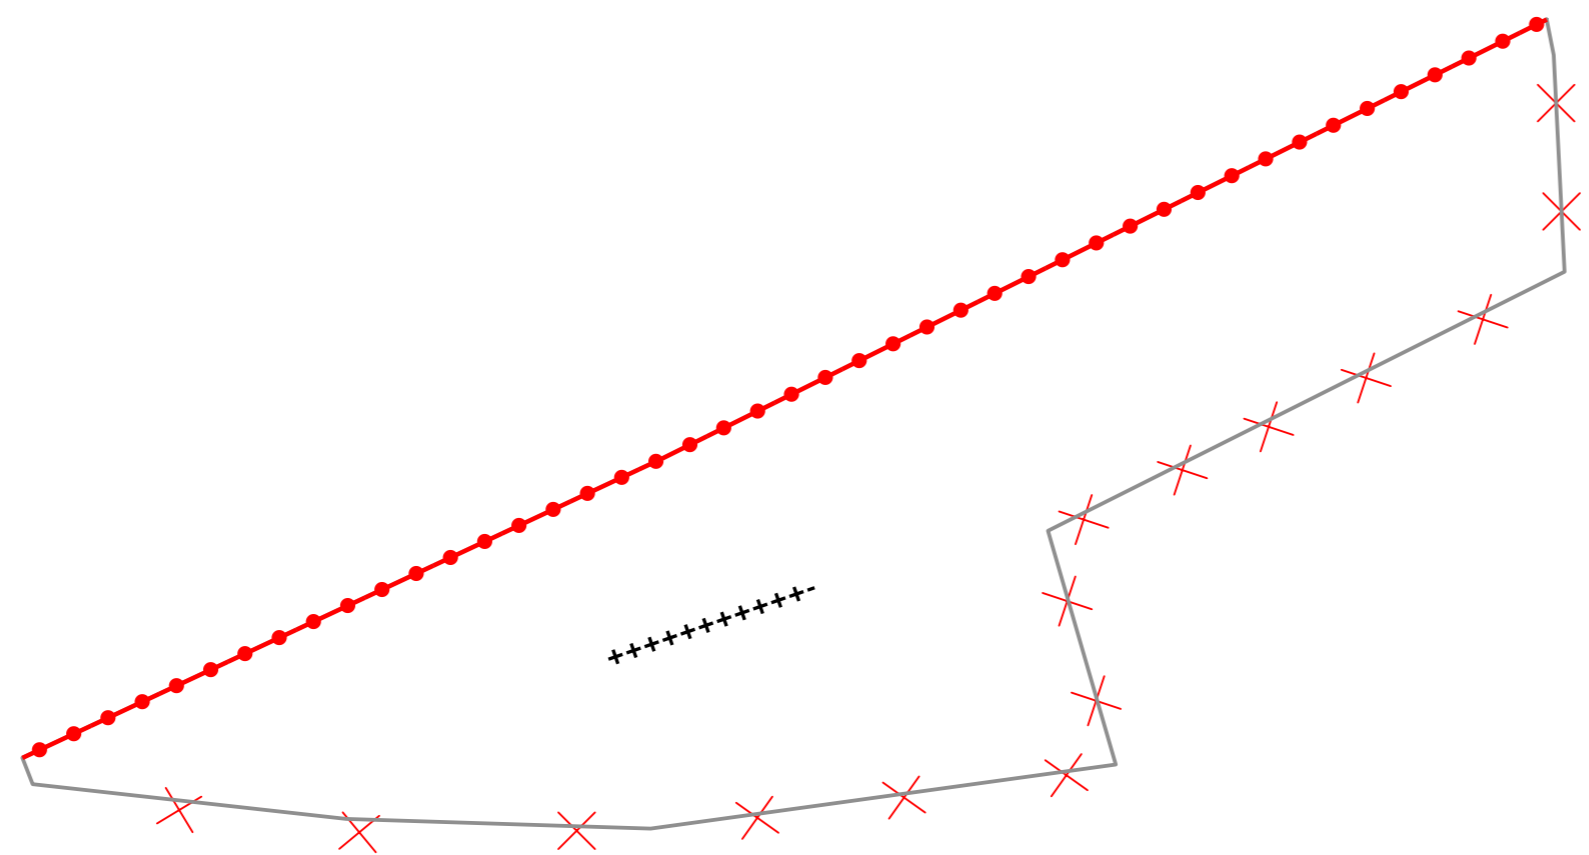

ZMENY A DOPLNKY Č. 1 ÚZEMNÉHO PLÁNU OBCE SEDLICE

**M Projekt plus** Sládkovičova 9/A, 080 01 Prešov

VÝKRES RIEŠENIA VEREJNÉHO TECHNICKÉHO VYBAVENIA - VODNÉ HOSPODÁRSTVO - NÁLOŽKA

OBSTARÁVATEL: **OBEC SEDLICE**  
SPRACOVATEL: Ing. arch. Mária Čutková  
autorizovaný architekt SKA č. aut. osv.: 0377 AA  
RIEŠITELIA: Ing. arch. Marián Čutka, Ing. arch. Anna Šmeringaiová




M 1: 2 000

SPRACOVANÉ: NOVEMBER 2021

v.č.:



**4.1**



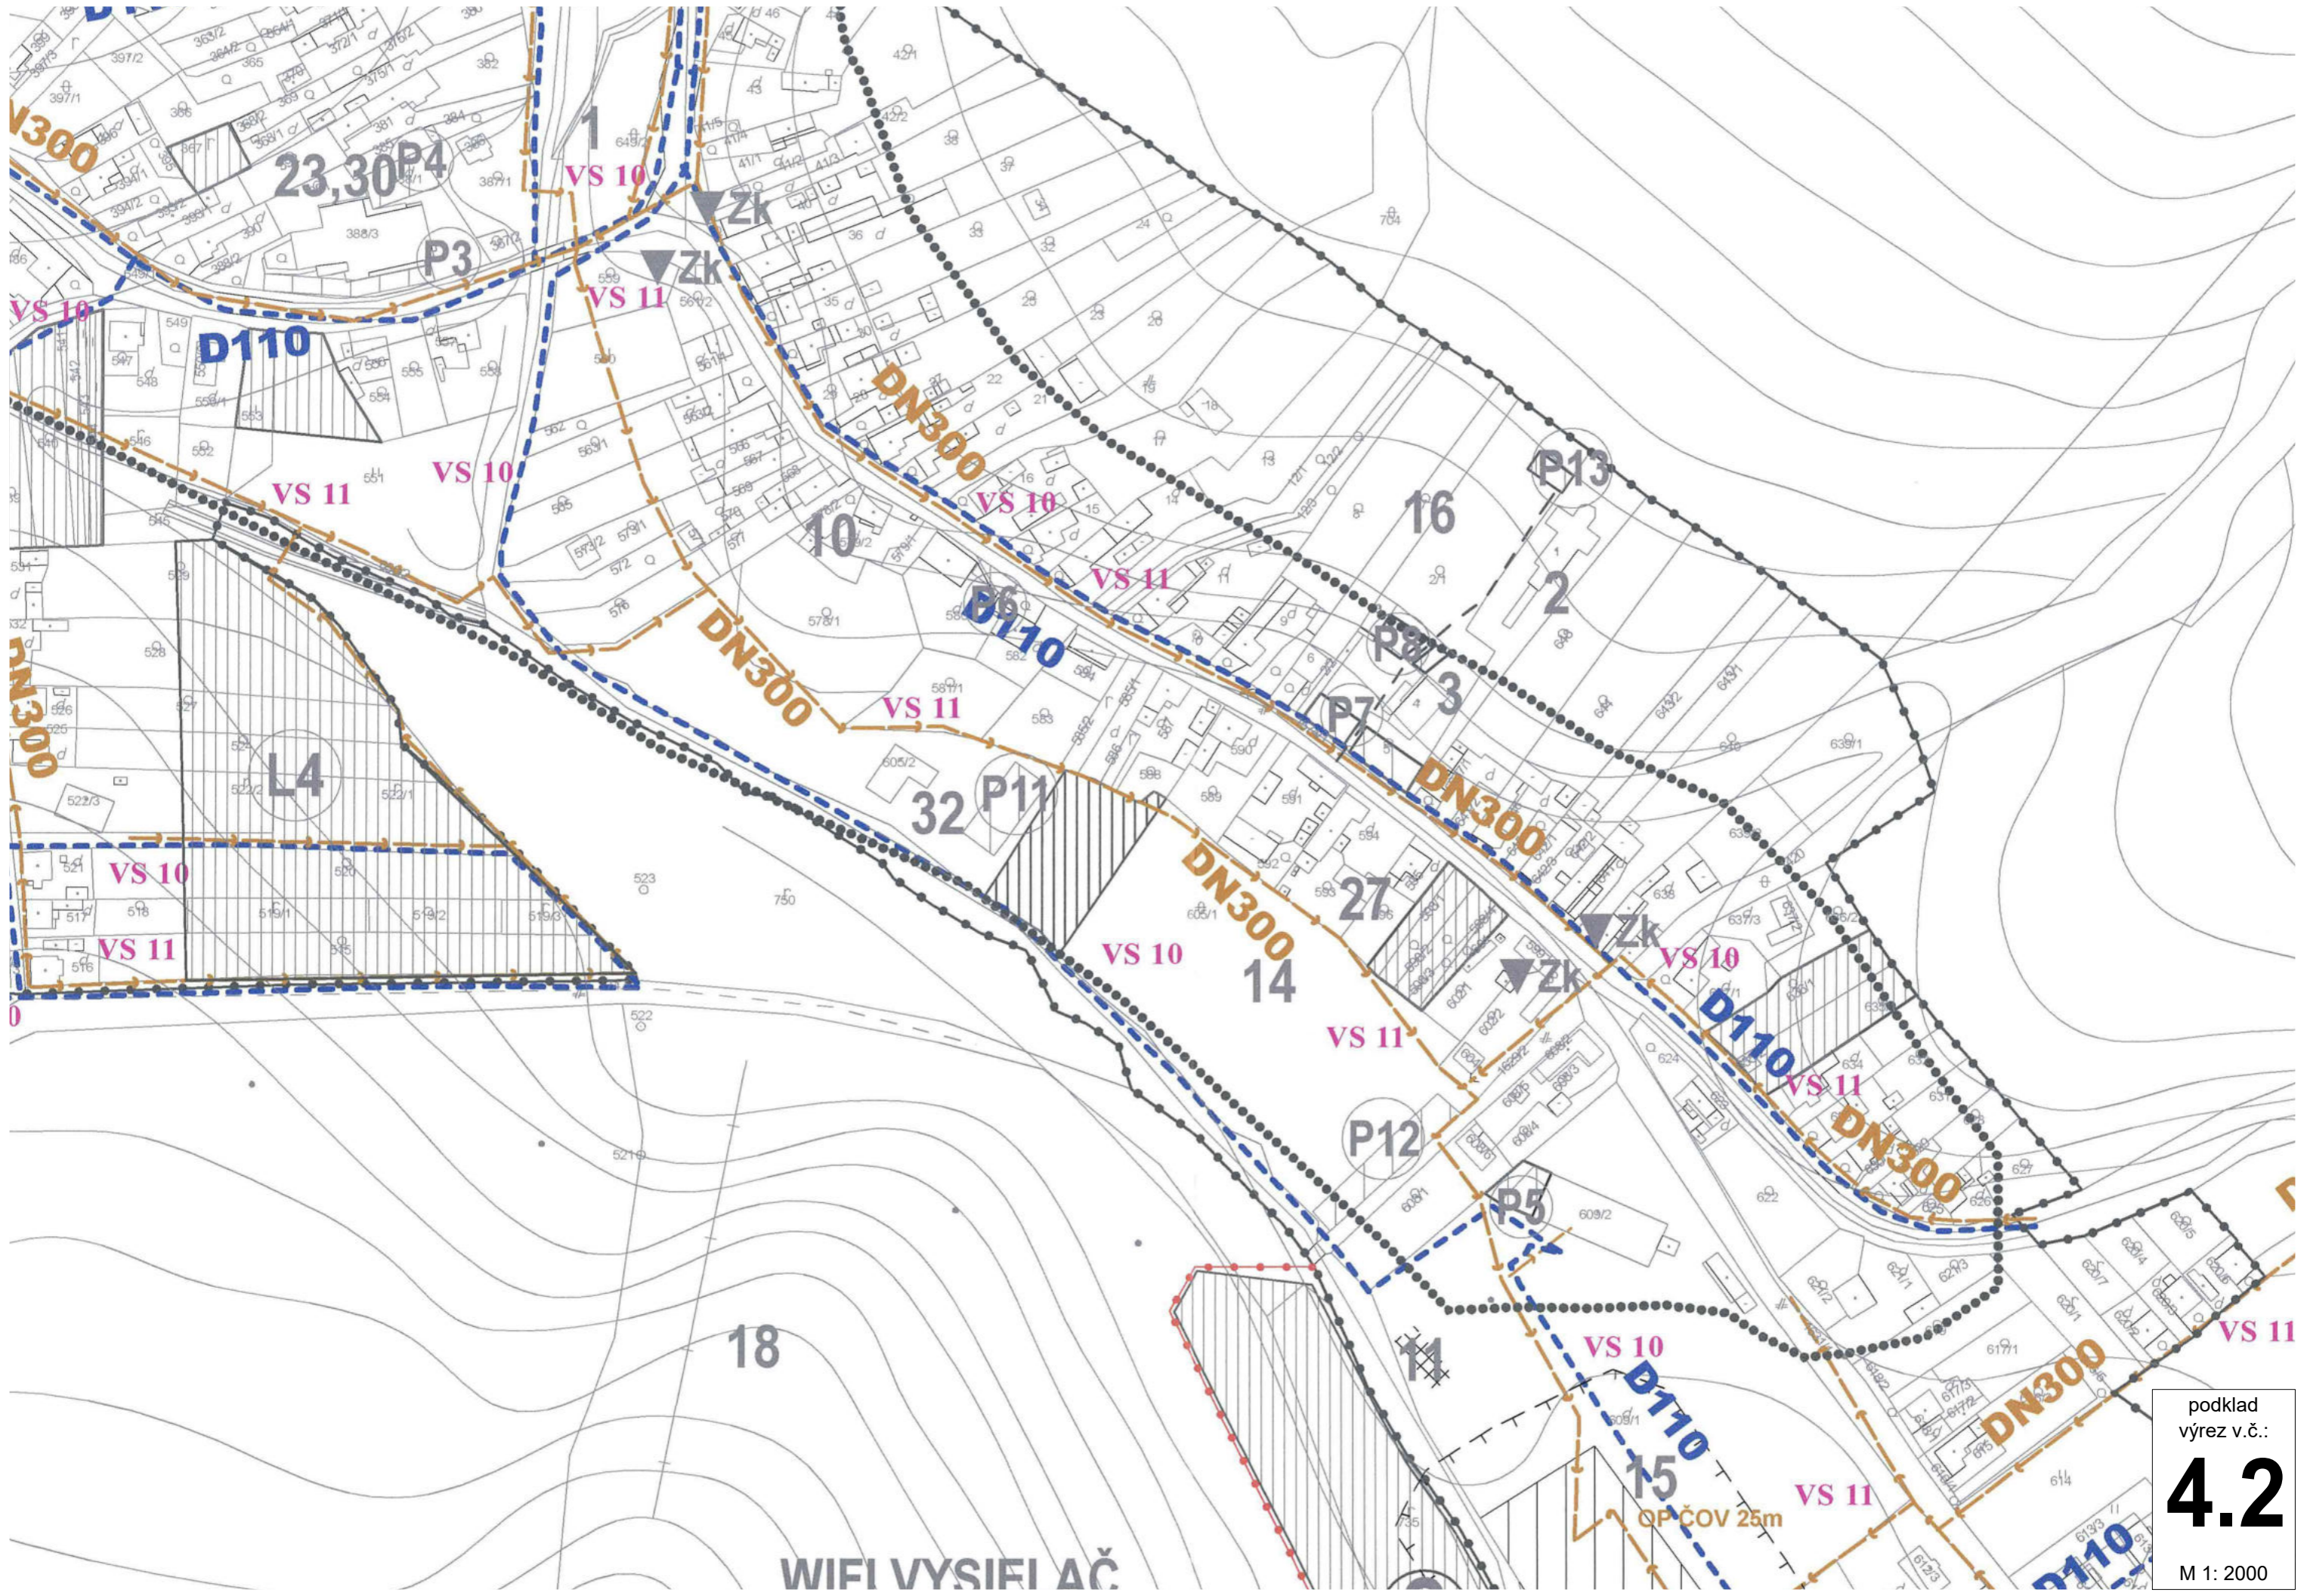

podklad  
výřez v.č.:  
**4.2**  
M 1: 2000



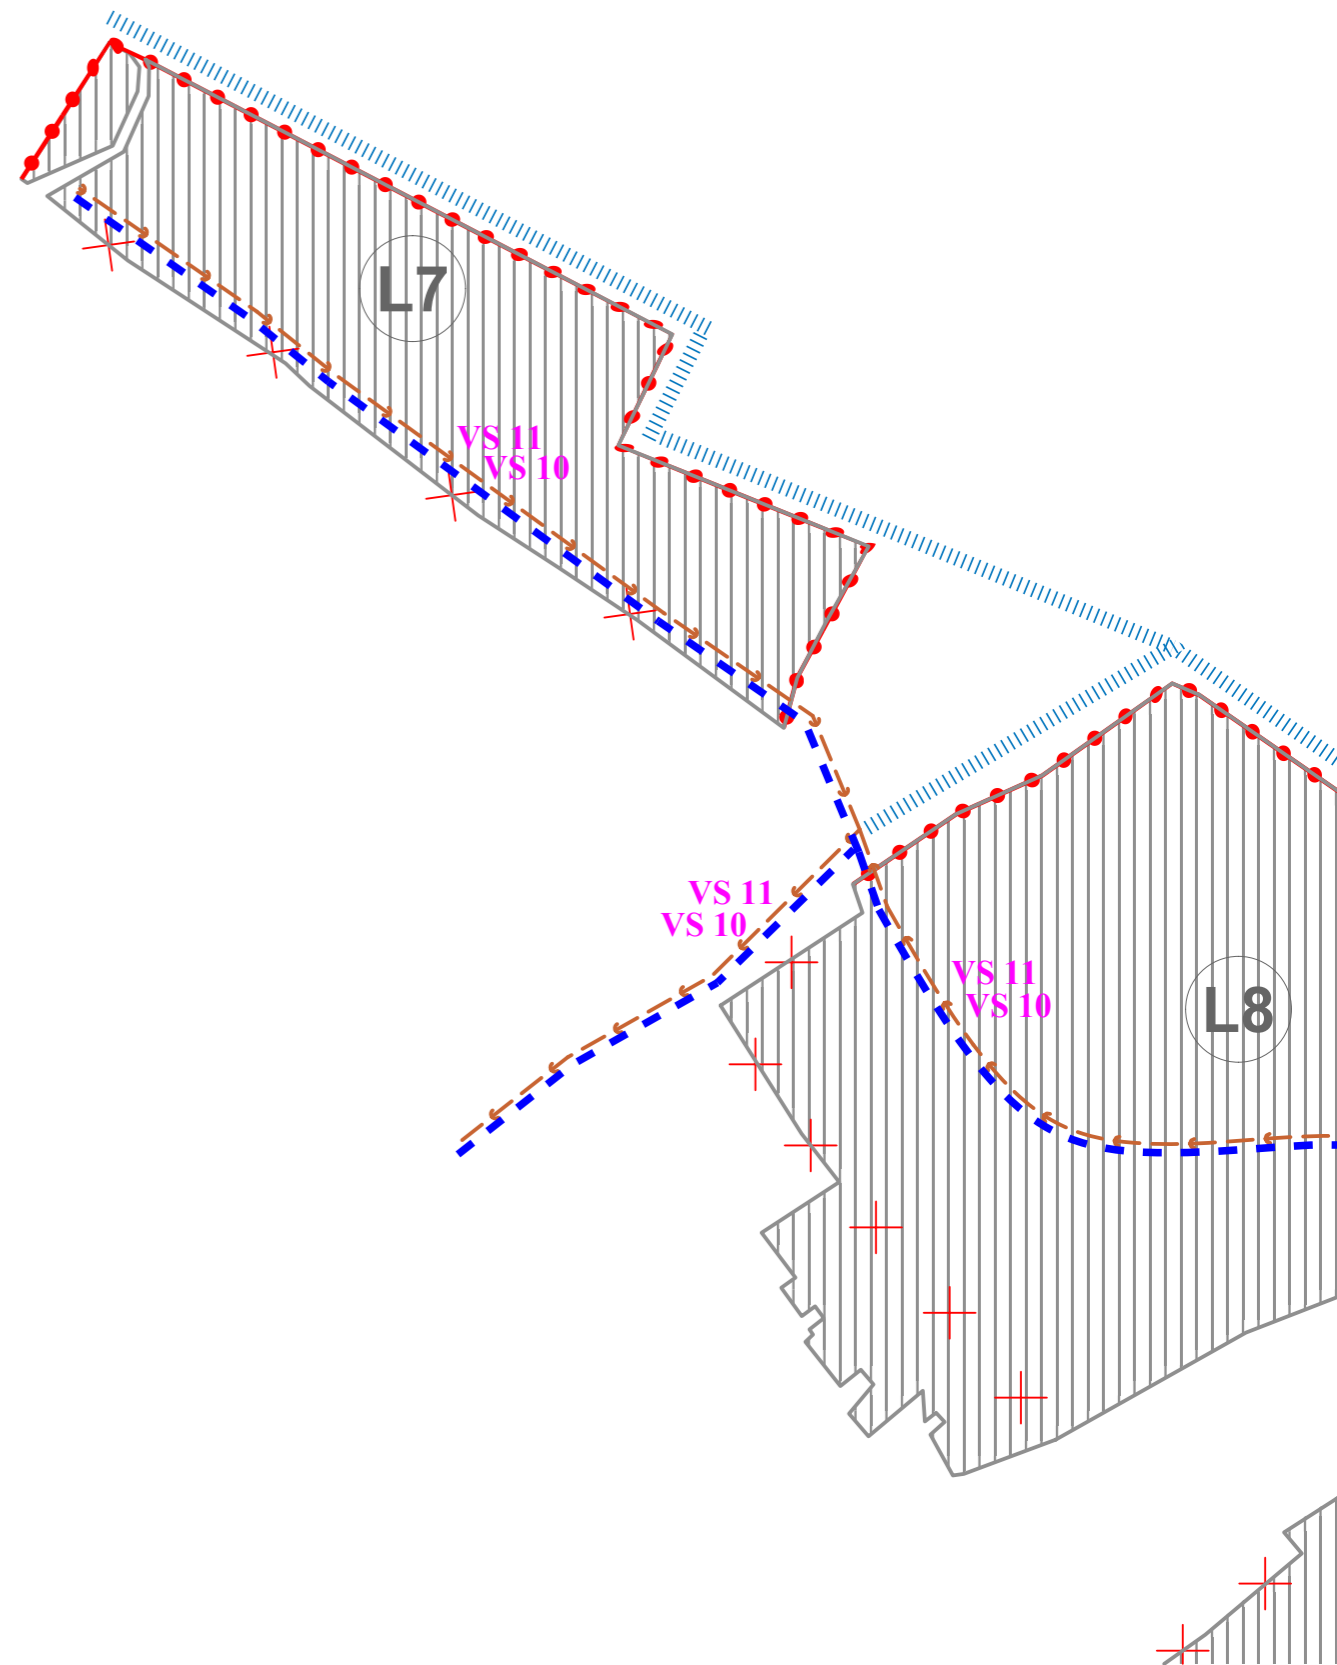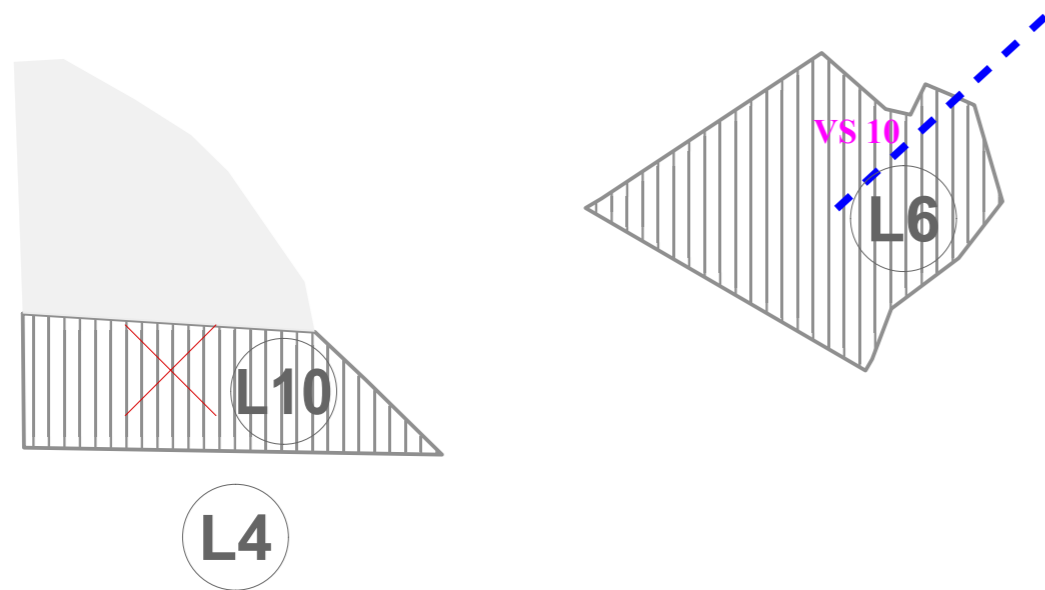

ZMENY A DOPLNKY Č. 1 ÚZEMNÉHO PLÁNU OBCE SEDLICE

**M Projekt plus** Sládkovičova 9/A, 080 01 Prešov

VÝKRES RIEŠENIA VEREJNÉHO TECHNICKÉHO VYBAVENIA - VODNÉ HOSPODÁRSTVO - NÁLOŽKA

OBSTARÁVATEL: **OBEC SEDLICE**  
 SPRACOVATEL: Ing. arch. Mária Čutková  
 autorizovaný architekt SKA č. aut. osv.: 0377 AA  
 RIEŠITELIA: Ing. arch. Marián Čutka, Ing. arch. Anna Šmeringaiová




M 1:2 000

SPRACOVANÉ: NOVEMBER 2021


v.č.:

**4.2**



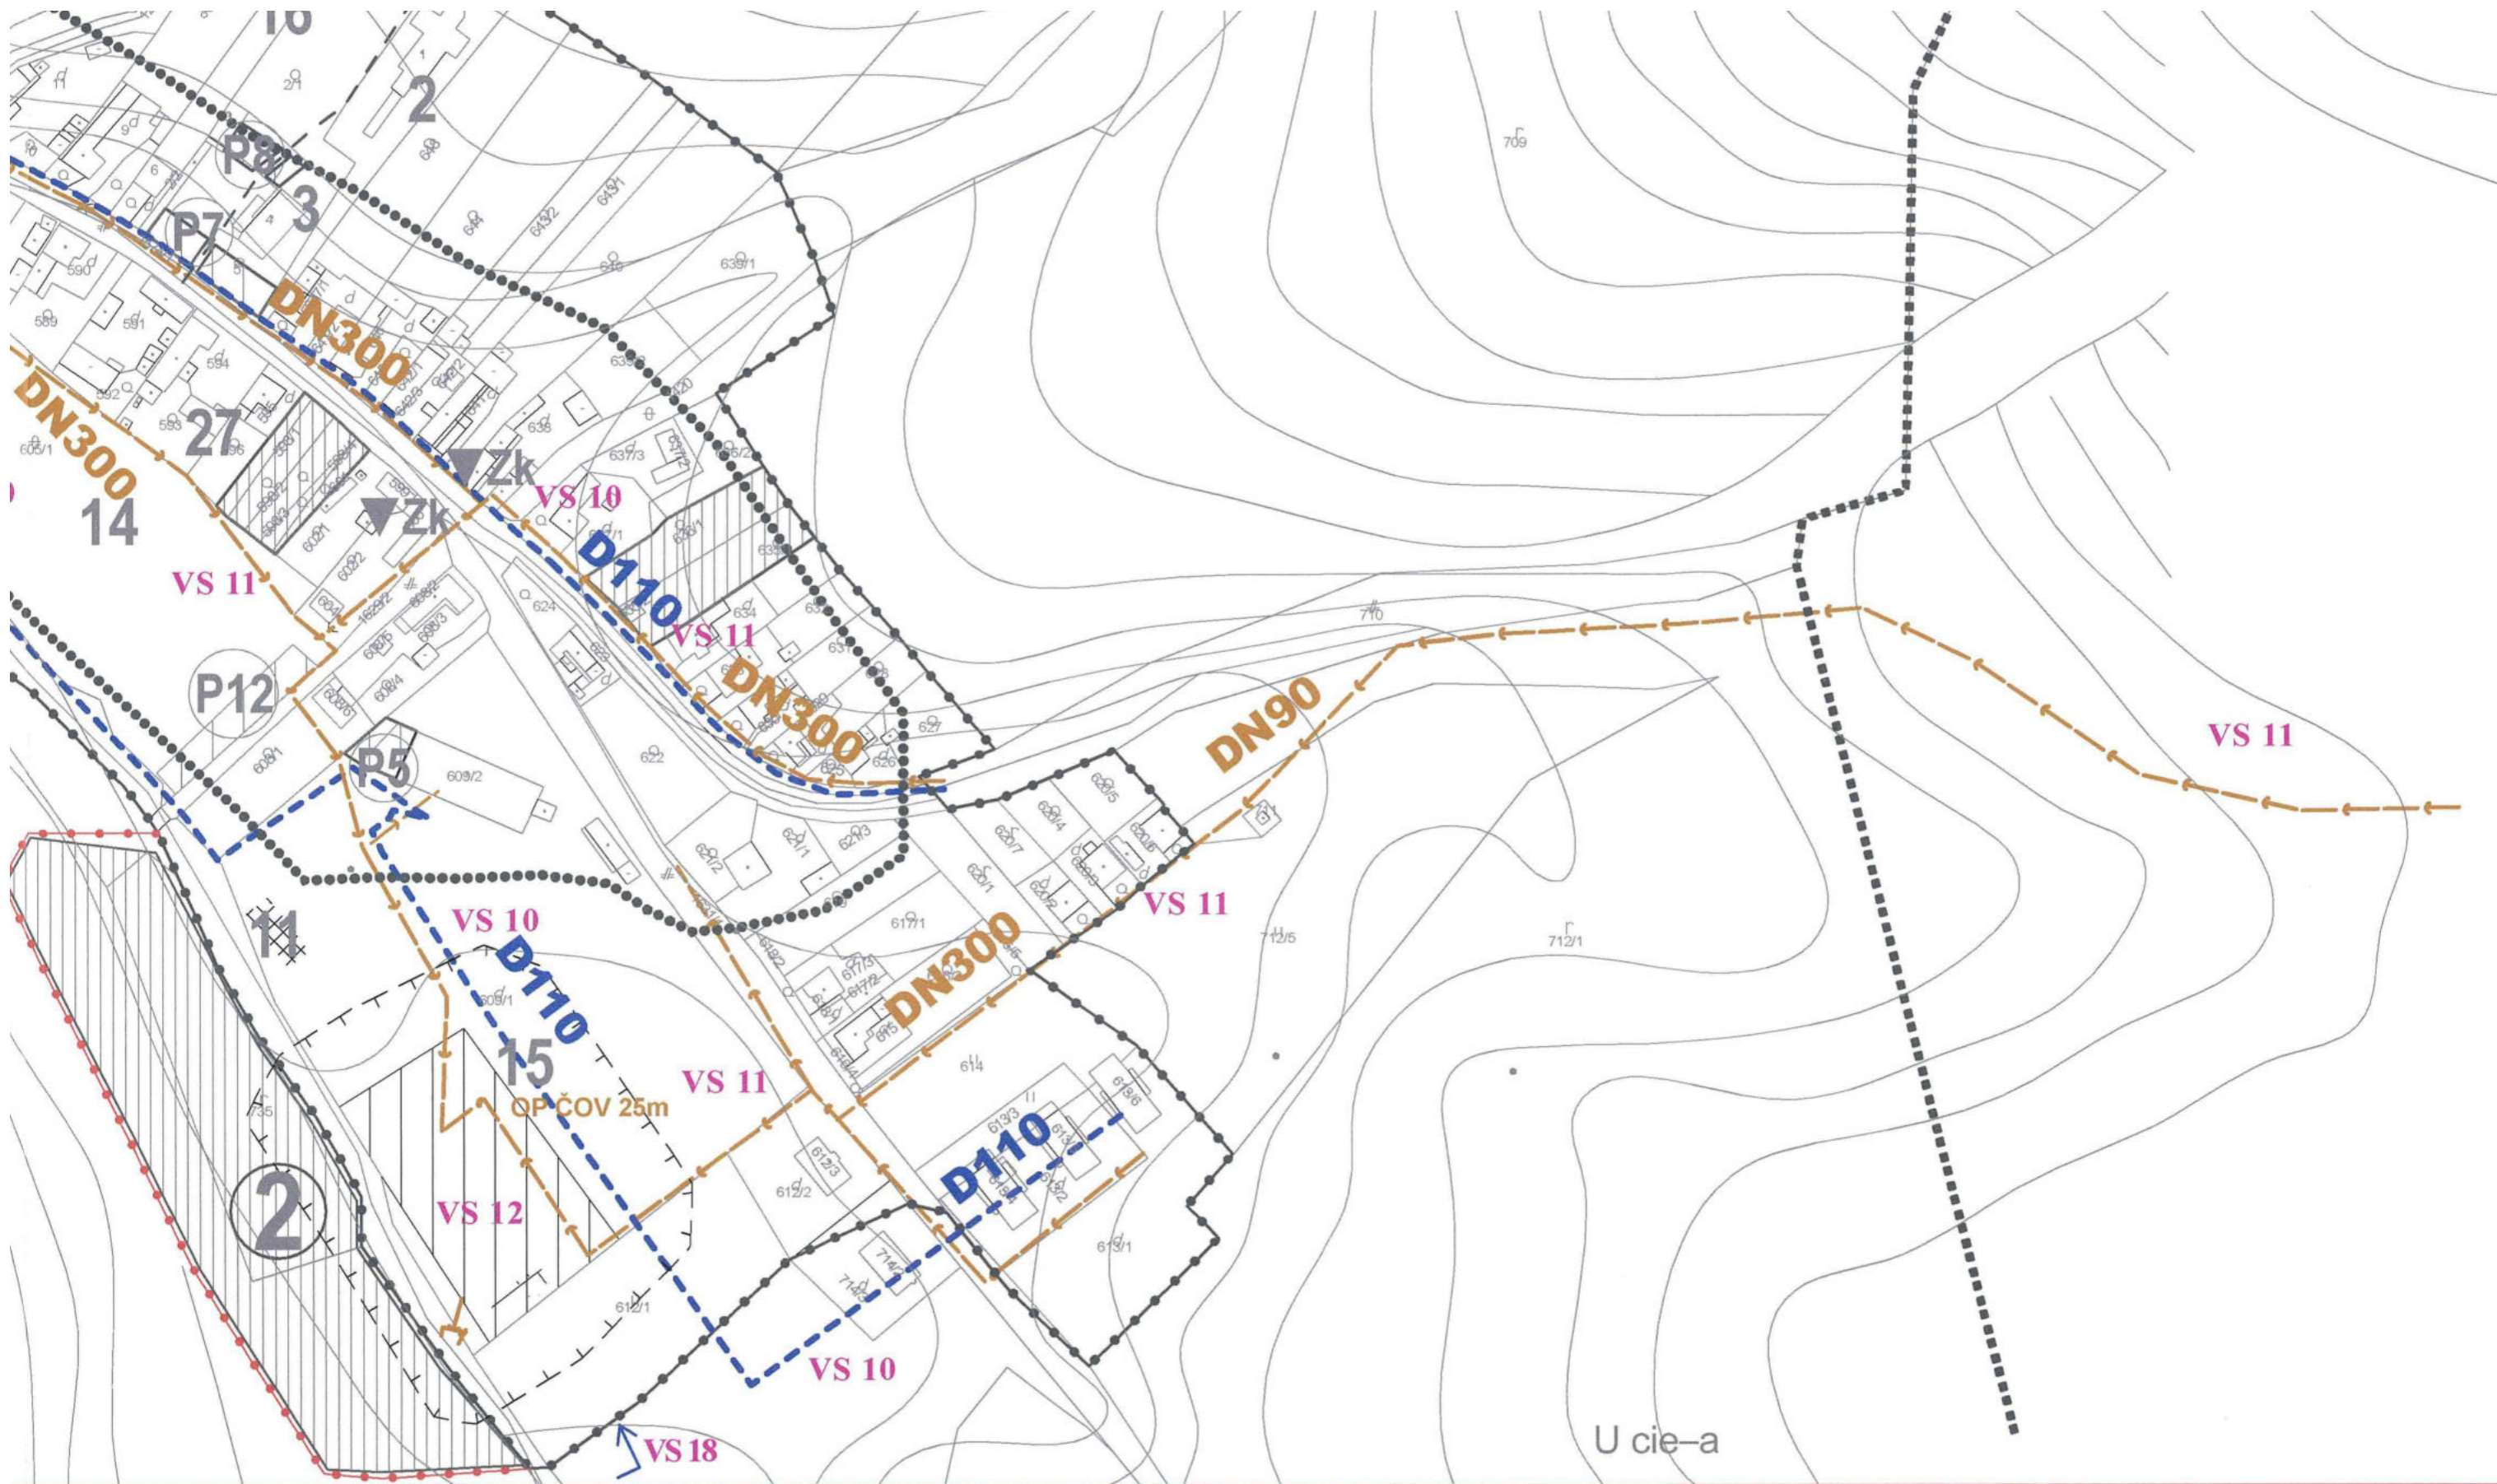



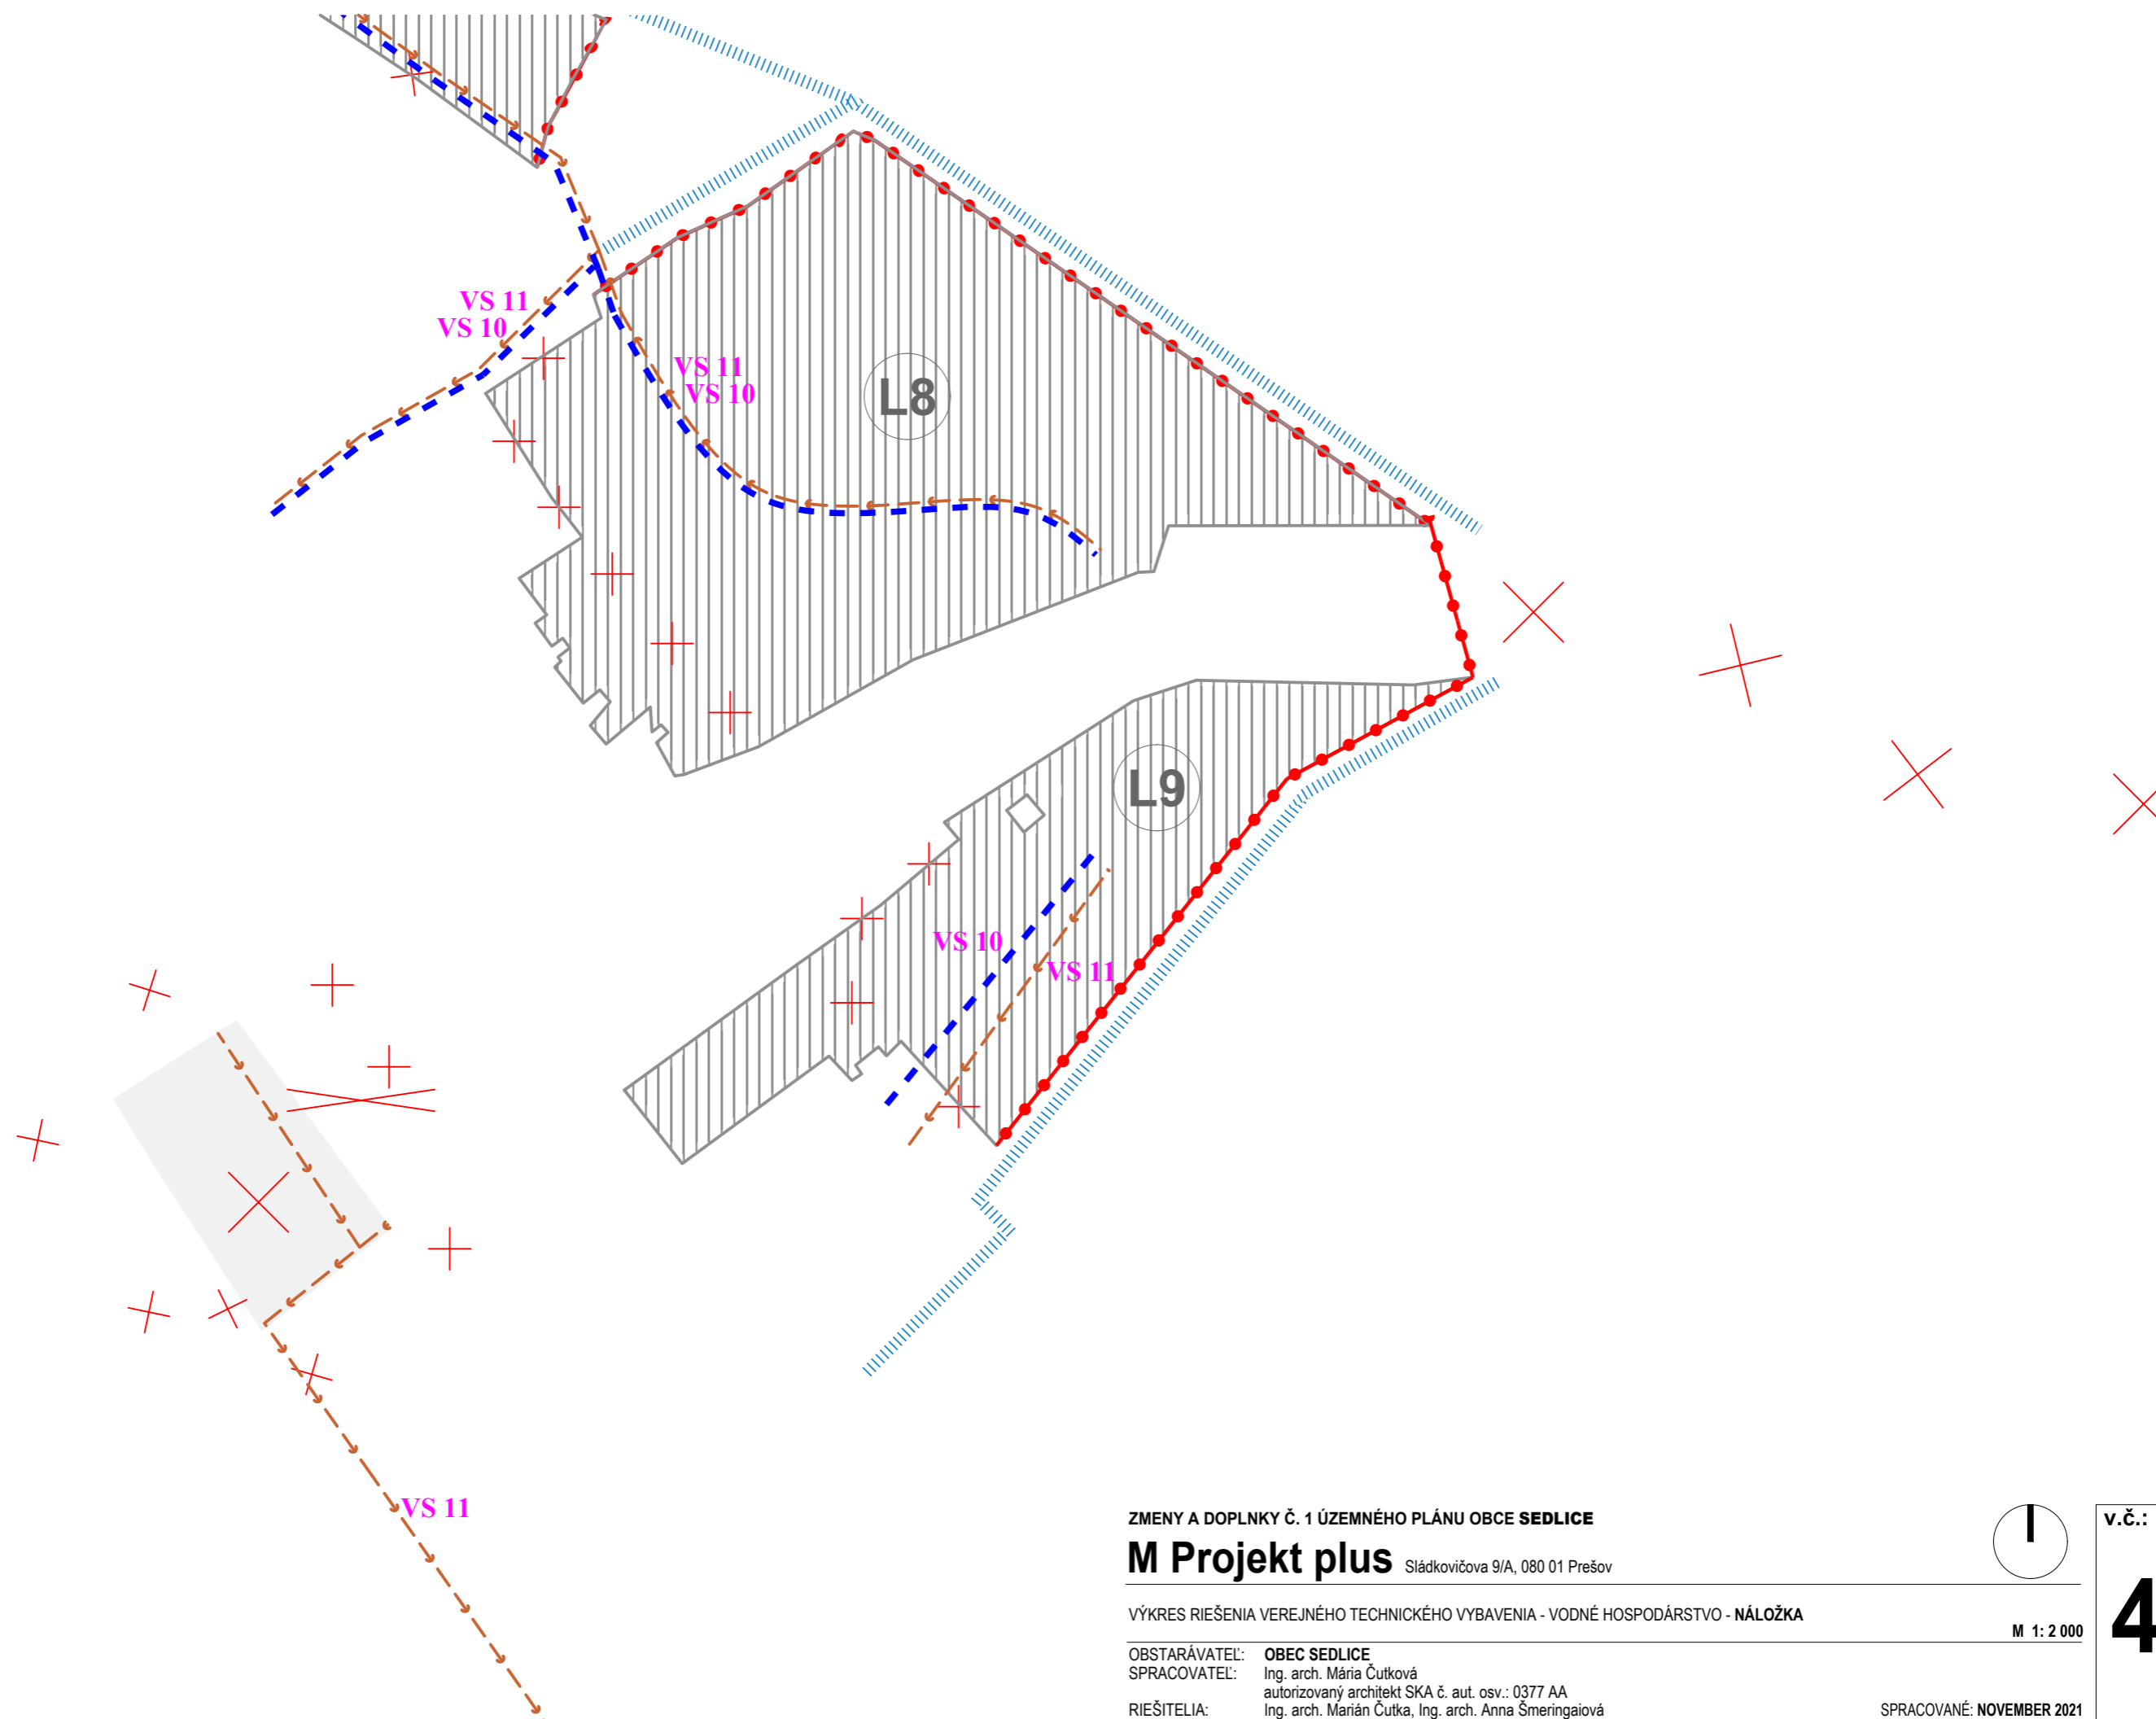


ZMENY A DOPLNKY Č. 1 ÚZEMNÉHO PLÁNU OBCE SEDLICE

**M Projekt plus** Sládkovičova 9/A, 080 01 Prešov

VÝKRES RIEŠENIA VEREJNÉHO TECHNICKÉHO VYBAVENIA - VODNÉ HOSPODÁRSTVO - NÁLOŽKA

OBSTARÁVATEL: **OBEC SEDLICE**  
 SPRACOVATEL: Ing. arch. Mária Čutková  
 autorizovaný architekt SKA č. aut. osv.: 0377 AA  
 RIEŠITELIA: Ing. arch. Marián Čutka, Ing. arch. Anna Šmeringaiová

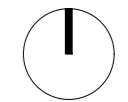

M 1: 2 000

SPRACOVANÉ: NOVEMBER 2021

v.č.:  
**4.3**



- Zoznam verejnoprospešných stavieb**  
**Stavby verejnej občianskej vybavenosti a sociálnej infraštruktúry**  
**VS 1** Dostavba materskej školy.  
**VS 2** Dostavba a rekonštrukcia základnej školy a rozšírenie jestvujúcich zariadení areálu.  
**Stavby verejnej dopravy a verejného technického vybavenia**  
**Stavby dopravy a dopravných zariadení**  
**VS 3** Rekonštrukcia cesty III/5463 v zastavanej časti obce na kategóriu B3-MZ 8,5/50 a mimo zastavanú časť obce na kategóriu C 7,5/70.  
**VS 4** Stavby nových miestnych komunikácií v kategórii C3-MO 8/30, vrátane chodníkov a zeleného pásu.  
**VS 5** Stavby peších chodníkov pozdĺž cesty III/5463 v zastavanej časti obce.  
**VS 6** Stavby peších chodníkov pozdĺž jestvujúcich miestnych komunikácií.  
**VS 7** Stavby verejných parkovísk P 1 - P 13.  
**VS 8** Stavby nových obojstranných krytých zastávok SAD.  
**VS 9** Stavby dvoch cykloturistických chodníkov.  
**Stavby vodného hospodárstva**  
**VS 10** Stavby verejného vodovodu.  
**VS 11** Stavby verejnej gravitačnej splaškovej kanalizácie.  
**VS 12** Stavba čistiarnie odpadových vôd.  
**Stavby energetiky a energetických zariadení**  
**VS 13** Stavby nových trafostaníc TS 4 až TS 7 a VN prípojok k nim.  
**VS 14** Stavby trasy NN vedenia káblových rozvodov v zemi s napojením z jestvujúcich a nových zdrojov elektrickej energie.  
**VS 15** Stavby verejného osvetlenia v nových obytných a športových lokalitách.  
**VS 16** Stavby rozšírenia STL plynovodov.  
**Stavby telekomunikácií**  
**VS 17** Stavby prípojných metalických a optických káblov pre jednotlivé lokality v súbehu s trasami vedení sekundárnej NN siete v obci.  
**Stavby v oblasti ochrany a tvorby životného prostredia**  
**VS 18** Stavby brehových úprav Sedlického potoka a potoka Viselec s protipovodňovou ochranou.  
**VS 19** Stavba vodnej nádrže na Sedlickom potoku proti prívalovým vodám.  
**VS 20** Stavby ochrany pred povrchovými vodami severnej zastavanej časti obce.  
**VS 21** Stavba na kompostovanie organického odpadu v školskom areáli.

STAV	NÁVRH	VÝHLAD	
			VODOVOD
			VODNÝ ZDROJ
			VODOJEM
			PHO I.STUPŇA
			OCHRANA ZASTAVANÉHO ÚZEMIA PRED POVRCH. VODAMI
			REGULÁCIA VODNÝCH TOKOV
			SPLÁŠKOVÁ KANALIZÁCIA

#### Schvaľovacia doložka:

Označenie schvaľovacieho orgánu: Obecné zastupiteľstvo v Sedliciach

Číslo uznesenia a dátum schválenia: 5-17/2008, 25. 09. 2008

Číslo VZN obce, ktorým sa vyhlasuje záväzná časť ÚPN obce: 4/2008

Oprávnená osoba: Imrich Krajňák - starosta obce



„Tento projekt bol realizovaný s finančnou pomocou Európskej únie z Európskeho fondu regionálneho rozvoja (ERDF) prostredníctvom Operačného programu Základná infraštruktúra, ktorého riadiacim orgánom je Ministerstvo výstavby a regionálneho rozvoja Slovenskej republiky“

**STAV :**  
 1-OBECNÝ PARK, 2 - KOSTOL PREMENENIA PÁNA, 3 - FARA, 4 - STARÝ CINTORÍN, 5 - NOVÝ CINTORÍN, 6 - POLNOHOSPODÁRSKY DVOR,  
 7 - KOVOVÝROBA, 8 - TEXTILNÁ VÝROBA, 9 - TELEVÍZNY VYKRÝVAČ, 10 - MATERSKÁ ŠKOLA, 11 - KOMPOTOVISKO OBECNÉ, 12 - KULTÚRNY DOM,  
 13 - PRIESTOR SPOLOČENSKÝCH AKTIVÍT, 14 - FUTBALOVÉ IHRISKO, 15 - AREÁL ZÁKLADNEJ ŠKOLY, 16 - TENISOVÉ IHRISKO,  
 17 - INTEGROVANÉ MULTIFUNKČNÉ IHRISKO+DETSKÉ IHRISKO, 18 - LYŽIARSKY VLEK, 19 - ZDRAVOTNÁ VYBAVENOSŤ, 20 - ZMIEŠANÝ TOVAR,  
 21 - KVETINÁRSTVO, 22 - PREDAJŇA POTRAVIN A ZELENINY, 23 - POHOSTINSTVO, 24 - CUKRÁREŇ, 25 - KADERNÍCTVO, 26 - MASÉRŇA,  
 27 - FARBY, LAKY, STAVEBNINY, 28 - POŠTA, 29 - POŽIARNA ZBROJNICA, 30 - KRAJČÍRSKA DIELŇA, 31 - OBECNÝ ÚRAD, 32 - ŠTÁTNE SOCIÁLNE ZARIADENIE,  
 33 - PEDIKÚRA, 34 - KOZMETIKA, 35 - DOM NÁDEJE, 36 - DUNITOVÁ SKALKA

**○ NÁVRH :**  
 1-NOVÁ PLOCHA VÝROBY, 2-REKREAČNÉ STREDISKO SKALKA, L1, L2, L3, L4, L5 - LOKALITY RODINNÝCH DOMOV

**□ VÝHLAD :**  
 LV - LOKALITA RODINNÝCH DOMOV

**MIERKA**



**ÚZEMNÝ PLÁN OBCE SEDLICE**

v.č.:  
**4**

Ing. arch. Viktor Malinovský, Rázusova č.44, 040 01 Košice

VÝKRES RIEŠENIA VEREJNÉHO TECHNICKÉHO VYBAVENIA - VODNÉ HOSPODÁRSTVO M = 1 : 2 000

OBSTARÁVATEL: obec SEDLICE

RIEŠITELIA: Ing. arch. Viktor Malinovský, Ing. arch. Vladimír Nedelko, Akad. arch. Ing. arch. Jozef Zelený, Ing. Ján Stano,  
 Ing. Ivan Bača, Ing. Ján Staroň, Ing. Vasil Vachna, Jozef Andrej, Matěj Harčarik, Bc. Peter Revay SPRACOVANÉ: 08.2008



Zoznam verejnoprospešných stavieb

Stavby verejnej dopravy a verejného technického vybavenia  
Stavby dopravy a dopravných zariadení  
III/3462

**VS 4** Stavby nových miestnych komunikácií v kategórii C3-MO 8/30, vrátane chodníkov a zeleného pásu.

III/3462

**VS 10** Stavby vodného hospodárstva

**VS 11** Stavby verejného vodovodu.

**VS 12** Stavby verejnej gravitačnej splaškovej kanalizácie.

**VS 13** Stavba čistiarnie odpadových vôd

**VS 14** Stavby energetiky a energetických zariadení

**VS 15** Stavby nových trafostaníc TS 4 až TS 8 a VN prípojok k nim.

**VS 16** Stavby trasy NN vedenia káblových rozvodov v zemi s napojením z jestvujúcich a nových zdrojov elektrickej energie.

**VS 17** Stavby rozšírenia STL plynovodov.

**VS 18** Stavby telekomunikácií

**VS 19** Stavby prípojných metalických a optických káblov pre jednotlivé lokality v súbehu s trasami vedení sekundárnej NN siete v obci.


Stavby v oblasti ochrany a tvorby životného prostredia

**VS 20** Stavby ochrany pred povrchovými vodami.

STAV NÁVRH VÝHL'AD

 VODOVOD

 OCHRANA ZASTAVANÉHO ÚZEMIA PRED POVRCH. VODAMI

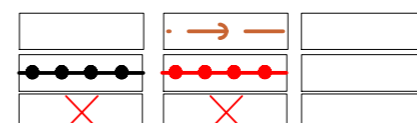 SPLAŠKOVÁ KANALIZÁCIA  
HRANICA ZASTAV. ÚZEMIA OBCE  
RUŠENIE JAVU