


# SEDLICE

## ÚZEMNÝ PLÁN OBCE

### SCHÉMA ZÁVÄZNÝCH ČASTÍ RIEŠENIA

### A VEREJNOPROSPEŠNÝCH STAVIEB

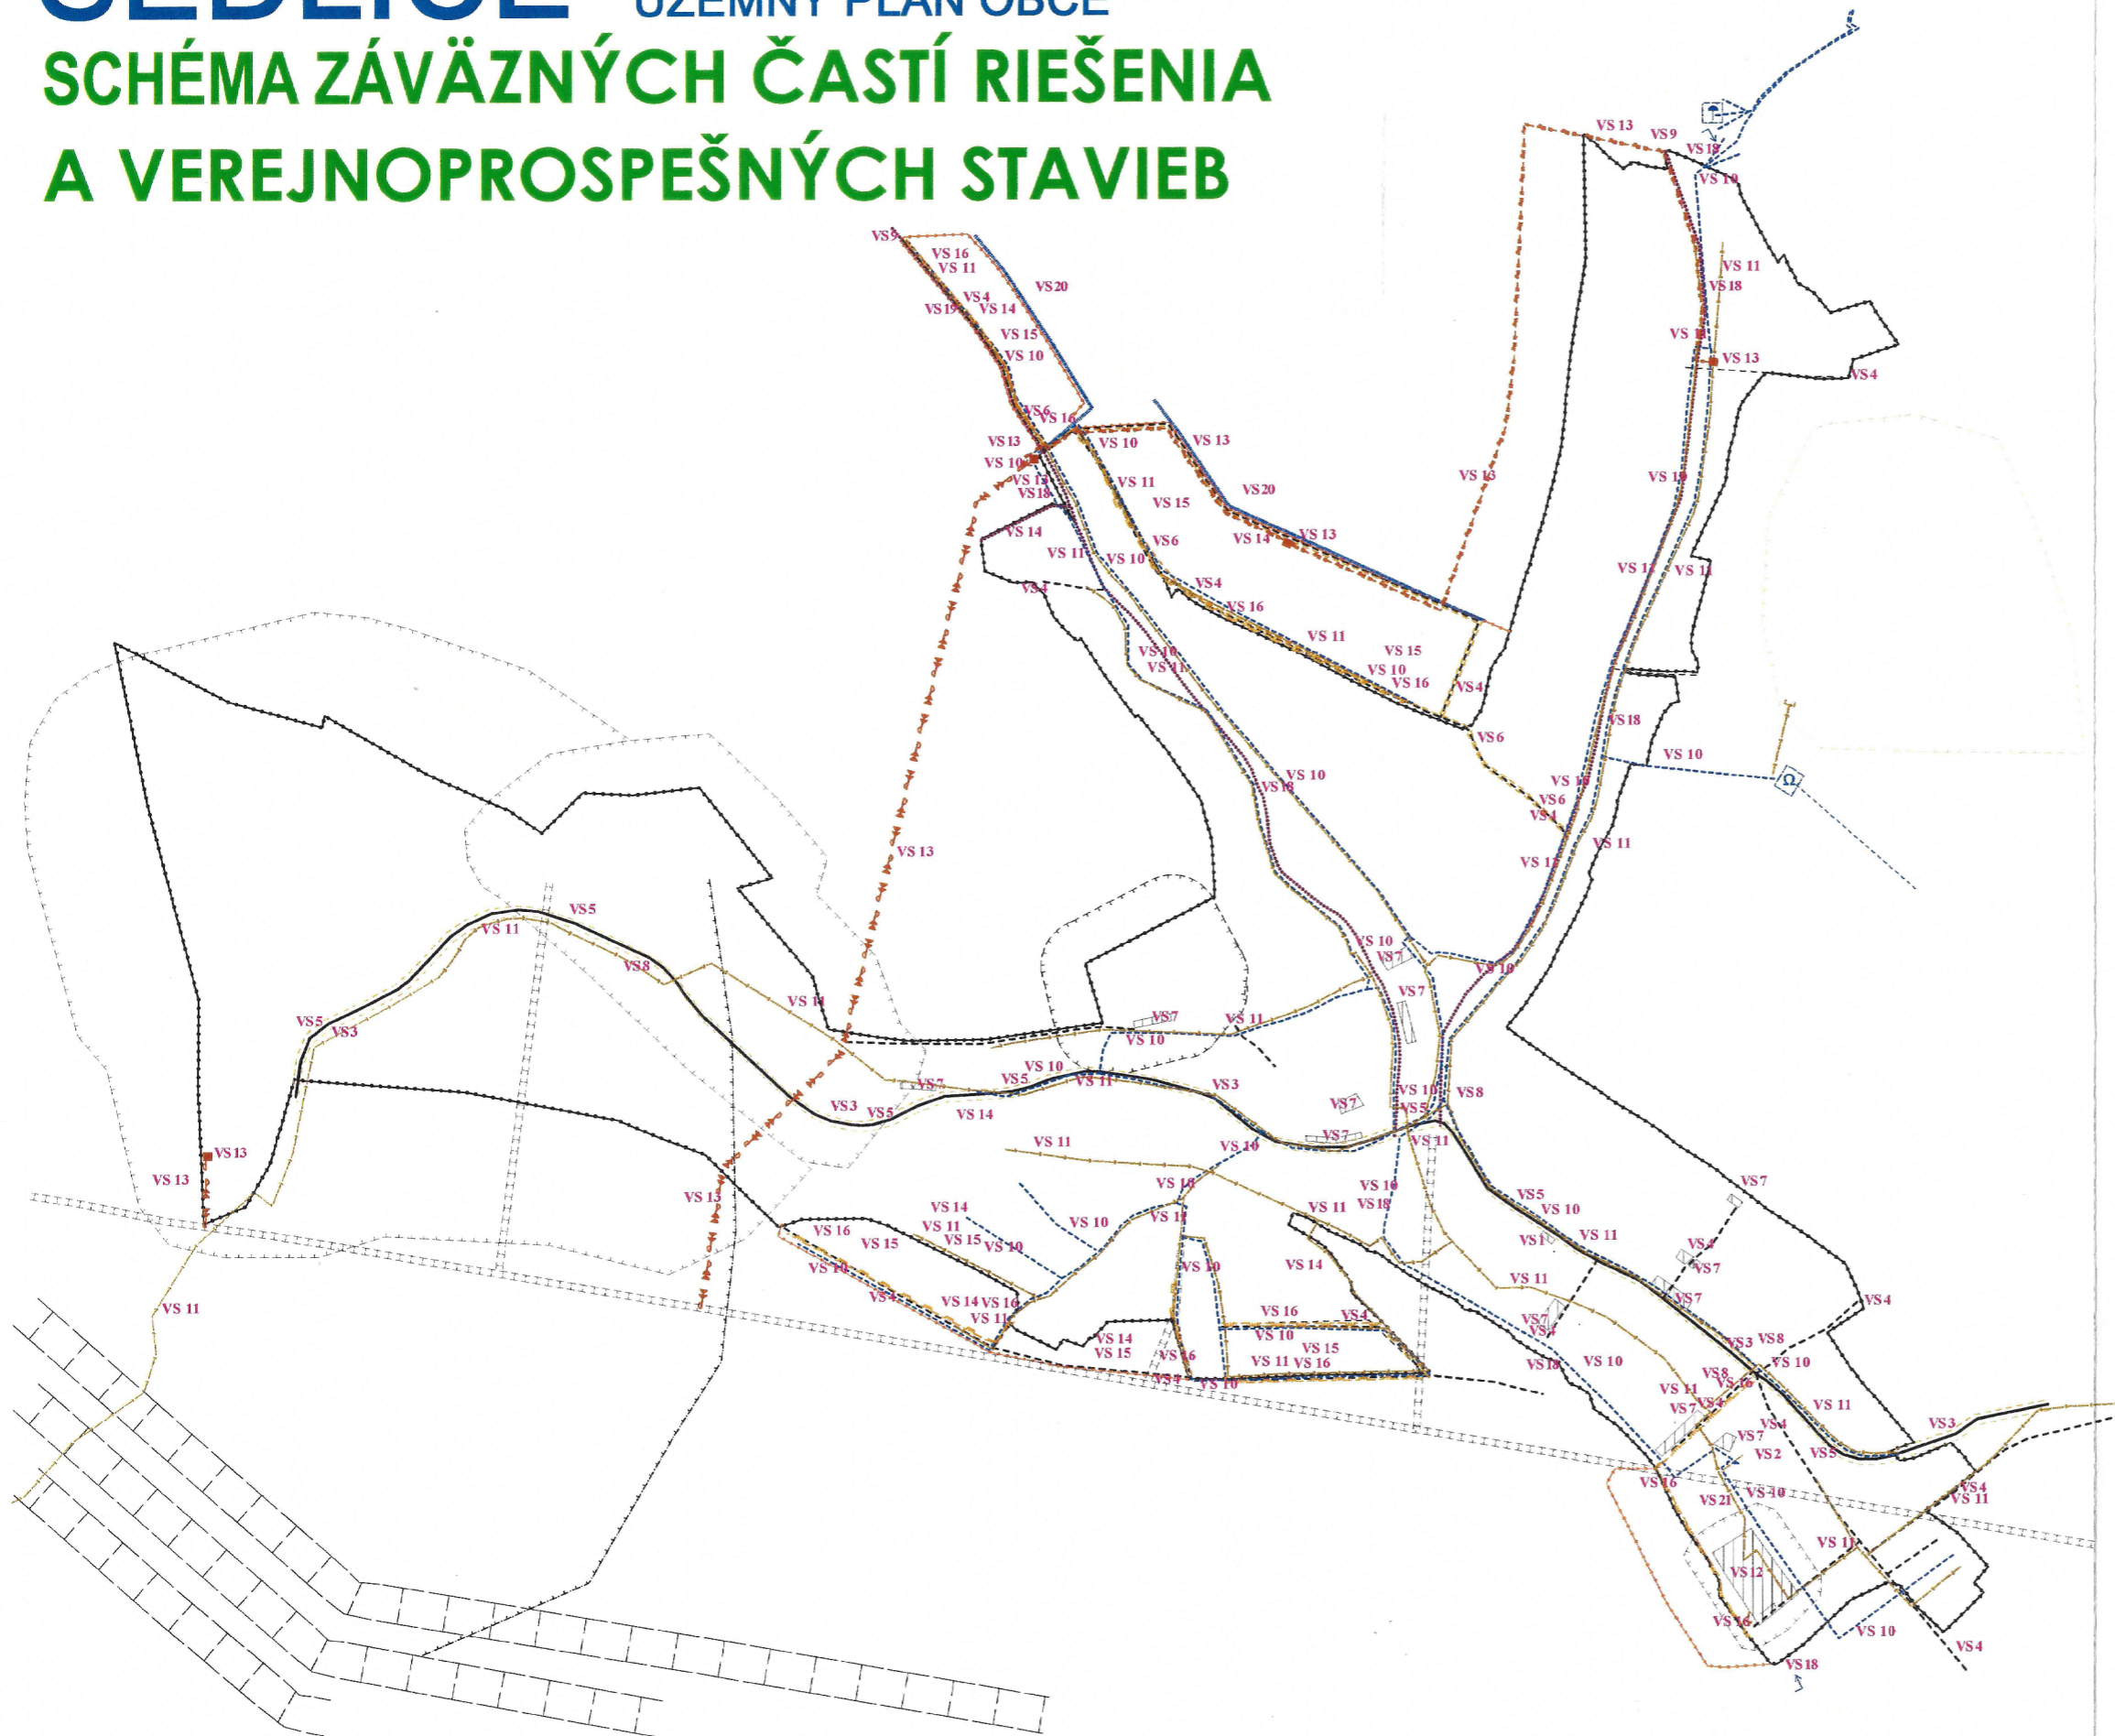

**Zoznam verejnoprospešných stavieb**  
**Stavby verejnej občianskej vybavenosti a sociálnej infraštruktúry**

**VS 1** Dostavba materskej školy.  
**VS 2** Dostavba a rekonštrukcia základnej školy a rozšírenie jestvujúcich zariadení areálu.

**Stavby verejnej dopravy a verejného technického vybavenia**

**Stavby dopravy a dopravných zariadení**

**VS 3** Rekonštrukcia cesty III/5463 v zastavanej časti obce na kategóriu B3-MZ 8,5/50 a mimo zastavanú časť obce na kategóriu C 7,5/70.  
**VS 4** Stavby nových miestnych komunikácií v kategórii C3-MO 8/30, vrátane chodníkov a zeleného pásu.  
**VS 5** Stavby peších chodníkov pozdĺž cesty III/5463 v zastavanej časti obce.  
**VS 6** Stavby peších chodníkov pozdĺž jestvujúcich miestnych komunikácií.  
**VS 7** Stavby verejných parkovísk P 1 - P 13.  
**VS 8** Stavby nových obojstranných krytých zastávok SAD.  
**VS 9** Stavby dvoch cykloturistických chodníkov.

**Stavby vodného hospodárstva**

**VS 10** Stavby verejného vodovodu.  
**VS 11** Stavby verejnej gravitačnej splaškovj kanalizácie.  
**VS 12** Stavba čistiarne odpadových vôd.

**Stavby energetiky a energetických zariadení**

**VS 13** Stavby nových trafostaníc TS 4 až TS 7 a VN prípojok k nim.  
**VS 14** Stavby trasy NN vedenia káblových rozvodov v zemi s napojením z jestvujúcich a nových zdrojov elektrickej energie.  
**VS 15** Stavby verejného osvetlenia v nových obytných a športových lokalitách.  
**VS 16** Stavby rozšírenia STL plynovodov.

**Stavby telekomunikácií**

**VS 17** Stavby prípojných metalických a optických káblov pre jednotlivé lokality v súbehu s trasami vedení sekundárnej NN siete v obci.

**Stavby v oblasti ochrany a tvorby životného prostredia**

**VS 18** Stavby brehových úprav Sedlického potoka a potoka Viselec s protipovodňovou ochranou.  
**VS 19** Stavba vodnej nádrže na Sedlickom potoku proti prívalovým vodám.  
**VS 20** Stavby ochrany pred povrchovými vodami severnej zastavanej časti obce.  
**VS 21** Stavba na kompostovanie organického odpadu v školskom areáli.

STAV	NÁVRH	VÝHLAD	OPIS
-----	-----	-----	KATASTRÁLNA HRANICA
-----	-----	-----	HRANICA ZASTAVANÉHO ÚZEMIA OBCE
-----	-----	-----	OCHRANNÉ PÁSMA
-----	-----	-----	CESTA III. TRIEDY
-----	-----	-----	PEŠÍ CHODNÍK
-----	-----	-----	MIESTNA KOMUNIKÁCIA
-----	-----	-----	OCHRANA ZASTAVANÉHO ÚZEMIA PRED POVRCH. VODAMI
-----	-----	-----	NN VEDENIE VZDUŠNÉ
-----	-----	-----	VN VEDENIE VZDUŠNÉ
-----	-----	-----	VN VEDENIE KÁBELOVÉ V ZEMI
-----	-----	-----	VN VEDENIE KÁBELOVÉ VZDUŠNÉ
-----	-----	-----	TRAFOSTANICA
-----	-----	-----	VODOVOD
-----	-----	-----	VODOJEM
-----	-----	-----	VODNÝ ZDROJ
-----	-----	-----	SPLAŠKOVÁ KANALIZÁCIA
-----	-----	-----	OCHRANNÉ PÁSMA CHRÁNENÉHO ÚZEMIA
-----	-----	-----	STL PLYNOROVODY

# SEDLICE

## ZMENY A DOPLNKY Č.1 ÚZEMNÉHO PLÁNU OBCE

### SCHÉMA ZÁVÄZNÝCH ČASŤÍ RIEŠENIA A VEREJNOPROSPEŠNÝCH STAVIEB

STAV	NÁVRH	VÝHLAD	
			HRANICA ZASTAVANÉHO ÚZEMIA OBCE
			PLOCHA RODINNÝCH DOMOV
			VIACPODLAŽNÁ BYTOVÁ VÝSTAVBA
			PLOCHA OBČIANSKÉHO VYBAVENIA
			ZELEŇ RODINNÝCH DOMOV
			VYHRADENÁ ZELEŇ - CINTORÍN
			RUŠENIE LÍNOVÉHO JAVU
			ČISTIAREŇ ODPADOVÝCH VÔD
			SLP VEDENIE V ZEMI

#### Zoznam verejnoprospešných stavieb

#### Stavby verejnej dopravy a verejného technického vybavenia

#### Stavby dopravy a dopravných zariadení

III/3462

- VS 4** Stavby nových miestnych komunikácií v kategórii C3-MO 8/30, vrátane chodníkov a zeleného pásu.  
III/3462

#### Stavby vodného hospodárstva

- VS 10** Stavby verejného vodovodu.  
**VS 11** Stavby verejnej gravitačnej splaškovej kanalizácie.  
**VS 12** Stavba čistiarne odpadových vôd  
**Stavby energetiky a energetických zariadení**  
**VS 13** Stavby nových trafostaníc TS 4 až TS 8 a VN pripojok k nim.  
**VS 14** Stavby trasy NN vedenia káblových rozvodov v zemi s napojením z existujúcich a nových zdrojov elektrickej energie.





- VS 16** Stavby rozšírenia STL plynovodov.

#### Stavby telekomunikácií

- VS 17** Stavby pripojných metalických a optických káblov pre jednotlivé lokality v súbehu s trasami vedení sekundárnej NN siete v obci.

#### Stavby v oblasti ochrany a tvorby životného prostredia

- VS 20** Stavby ochrany pred povrchovými vodami. \_\_\_\_\_

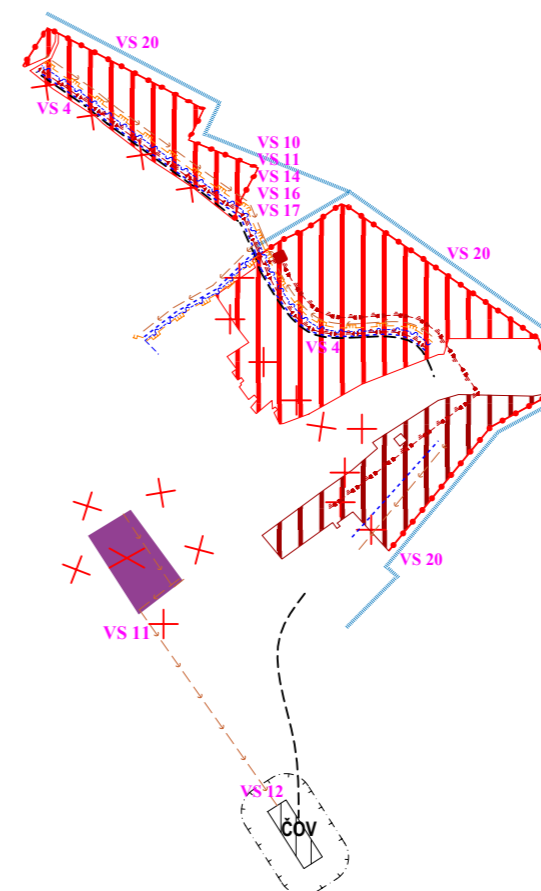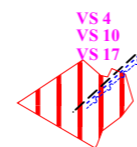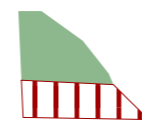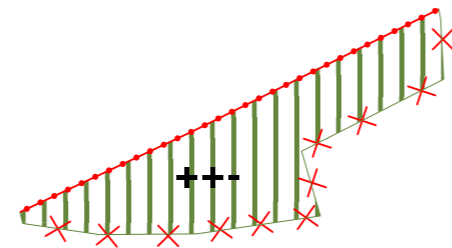

STAV	NÁVRH	VÝHLAD	
			HRANICA ZASTAVANÉHO ÚZEMIA OBCE
			OCHRANNÉ PÁSMA
			MIESTNA KOMUNIKÁCIA
			OCHRANA ZASTAVANÉHO ÚZEMIA PRED POVRCH. VODAMI
			VN VEDENIE KÁBELOVÉ V ZEMI
			TRAFOSTANICA
			VODOVOD
			SPLAŠKOVÁ KANALIZÁCIA
			STL PLYNOROVODY
			NN VEDENIE KÁBELOVÉ V ZEMI