


ZDROJ:  
© SSC, © ÚGKK SR, ISMCS © SSC, Cestná databanka www.cdb.sk


ZDZ 101+509-100  
300m



BET.ZVODIDLO v.1,2m-dĺ.4,0m

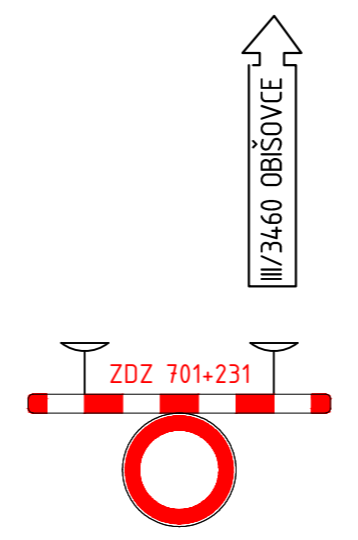

BET.ZVODIDLO v.1,2m-dĺ.4,0m

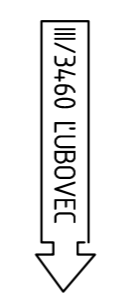


km 12,076

km 11,876



ZDZ 101+509-100  
300m

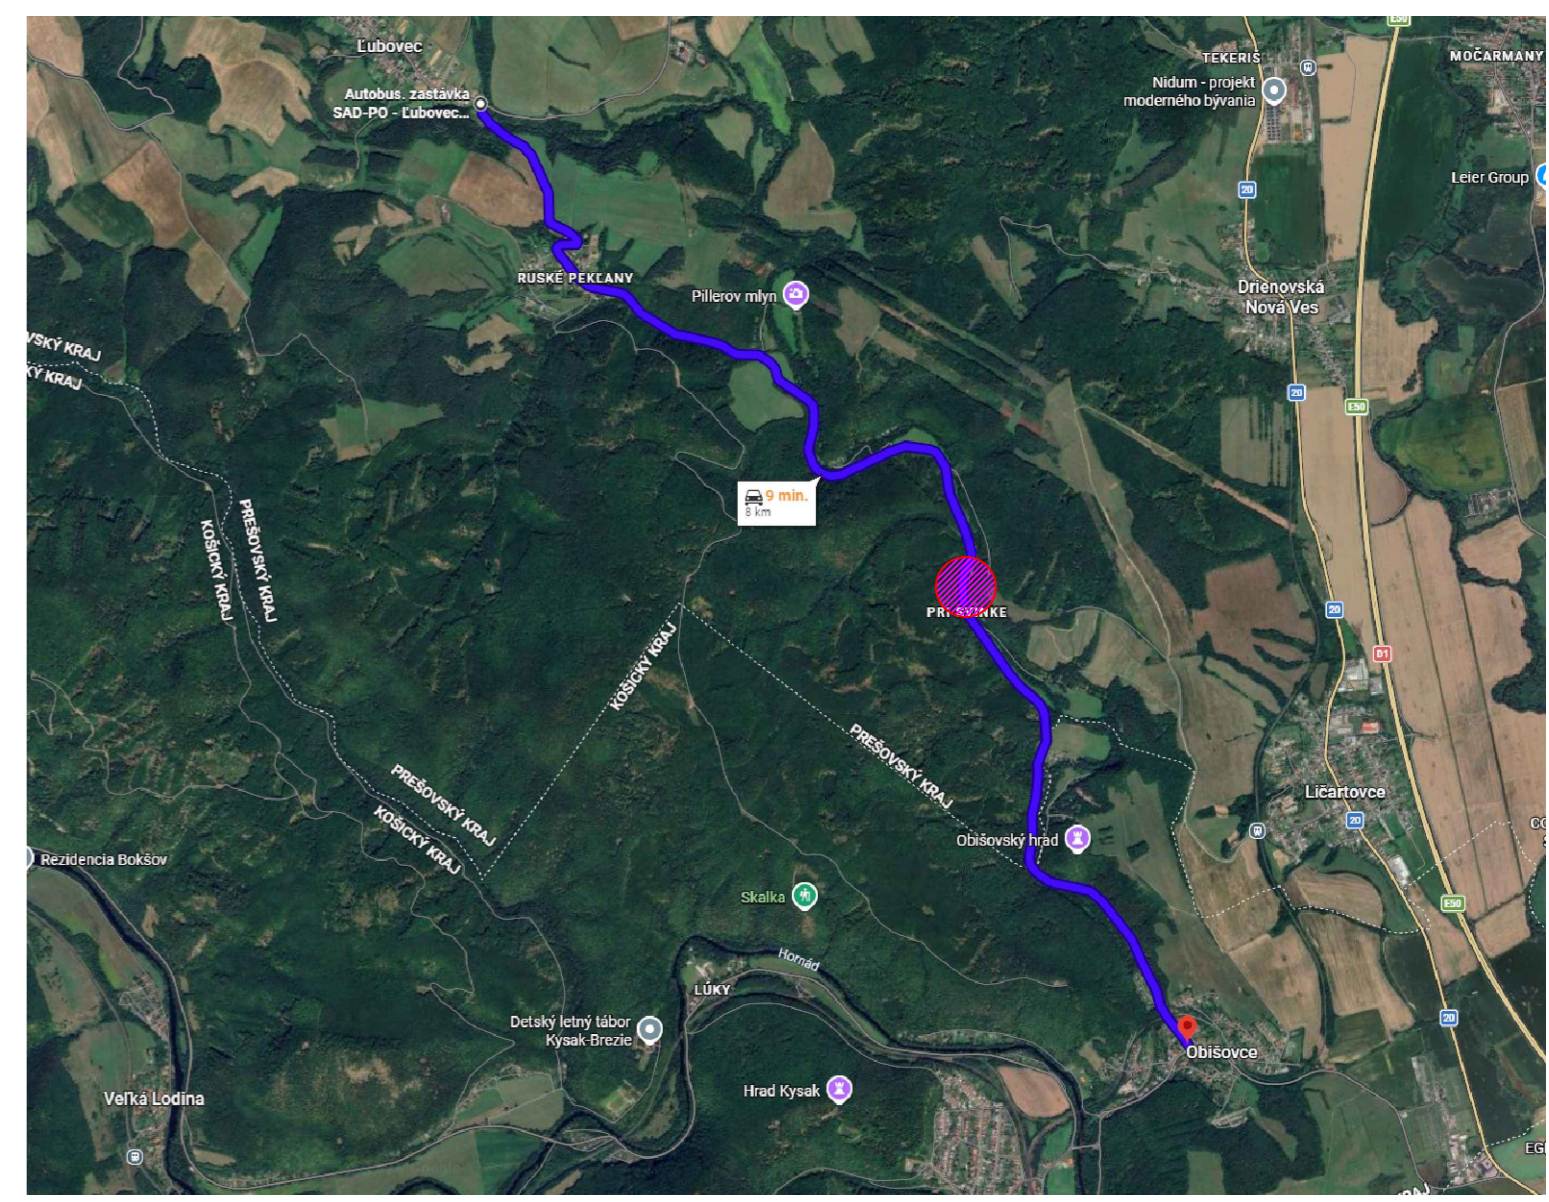

ZDROJ:  
„GOOGLE MAPS“.



DoZn

Súradnicový systém :	S-JTSK	Výškový systém :	Bpv
Dokumentácia je duševným majetkom spoločnosti PRODOSING s.r.o.. Akékoľvek rozmnožovanie jej časti alebo celku, alebo využitie riešenia tretími osobami je povolené len s písomným súhlasom.			
Subject to law this document is a company PRODOSING Ltd. secret and it may not be reproduced, or made public, as a whole or in parts by any person to other parties, or to competitors without specific written authorization of the management of PRODOSING Ltd.			
PROJEKTOVAL :	ING. ĽUBOŠ MAŠLEJ		AUTORIZAČNÁ PEČATKA A PODPIS:
VYPRACOVAL :	ING. ĽUBOŠ MAŠLEJ		
KONTROLOVAL :	ING. JAROSLAV HUMENÍK		
ZODP. PROJEKTANT :	ING. ĽUBOŠ MAŠLEJ		
OBSTARAVATEĽ :	SUC PSK, oblasť Prešov, Jesenná 14, 080 05 Prešov		
KRAJ :	PREŠOVSKÝ	OKRES STAVBY :	PREŠOV
MIESTO STAVBY :	cesta III/3460, km 11,876-12,076	KATAST. ÚZEMIE :	Ličartovce
STAVBA :	ZOSUV NA CESTE III/3460 MEDZI OBCAMI RUSKÉ PEKĽANY- OBIŠOVCE, HAVÁRIA		
OBJEKT :	DOPRAVNÉ ZNAČENIE		
PRÍLOHA :	DOČASNÉ DOPRAVNÉ ZNAČENIE		
stupeň :	DRS	formát :	3xA4
dátum :	05/2026	číslo zák. :	M384/05/26
mierka :	1:-	arch. číslo :	M384/26
číslo prílohy :		číslo súpravy :	DoZn